

Récapitulatif des superficies du lotissement		
Désignation	Superficie approx.	Observations
LOT	7750m <sup>2</sup>	Superficie cessible
Espace Vert	2069m <sup>2</sup>	Espace vert non minéralisé commun
Voirie	1330m <sup>2</sup>	Superficie imperméabilisée
<b>Superficie Totale du lotissement</b>	<b>11 149 m<sup>2</sup></b>	



**Equipe maîtrise d'Oeuvre :**  
 Bureau d'Hasparren  
 Quartier Hasquette 64240 HASPARREN  
 Tel: 05.59.29.15.82 - Fax: 05.59.29.51.26  
 Email : m.arrayet@geodenak.com


**ARCHITECTE-D.P.L.G.**  
 Villenave Architectures  
 Stéphane Villenave  
 5 Rue Gaztelu Zena  
 64 120 SAINT-PALAIS  
 Tél: 05.59.65.78.86 - E-Mail: contact@villenavearchitecture.com

**PIECE PA4 : PLAN DE COMPOSITION**  
 Echelle : 1/500

**Permis d'Aménager**  
**Lotissement TOKI ONA**

Nota : Le système de coordonnées est rattaché au système CC43.


Dressé le 20/11/2021

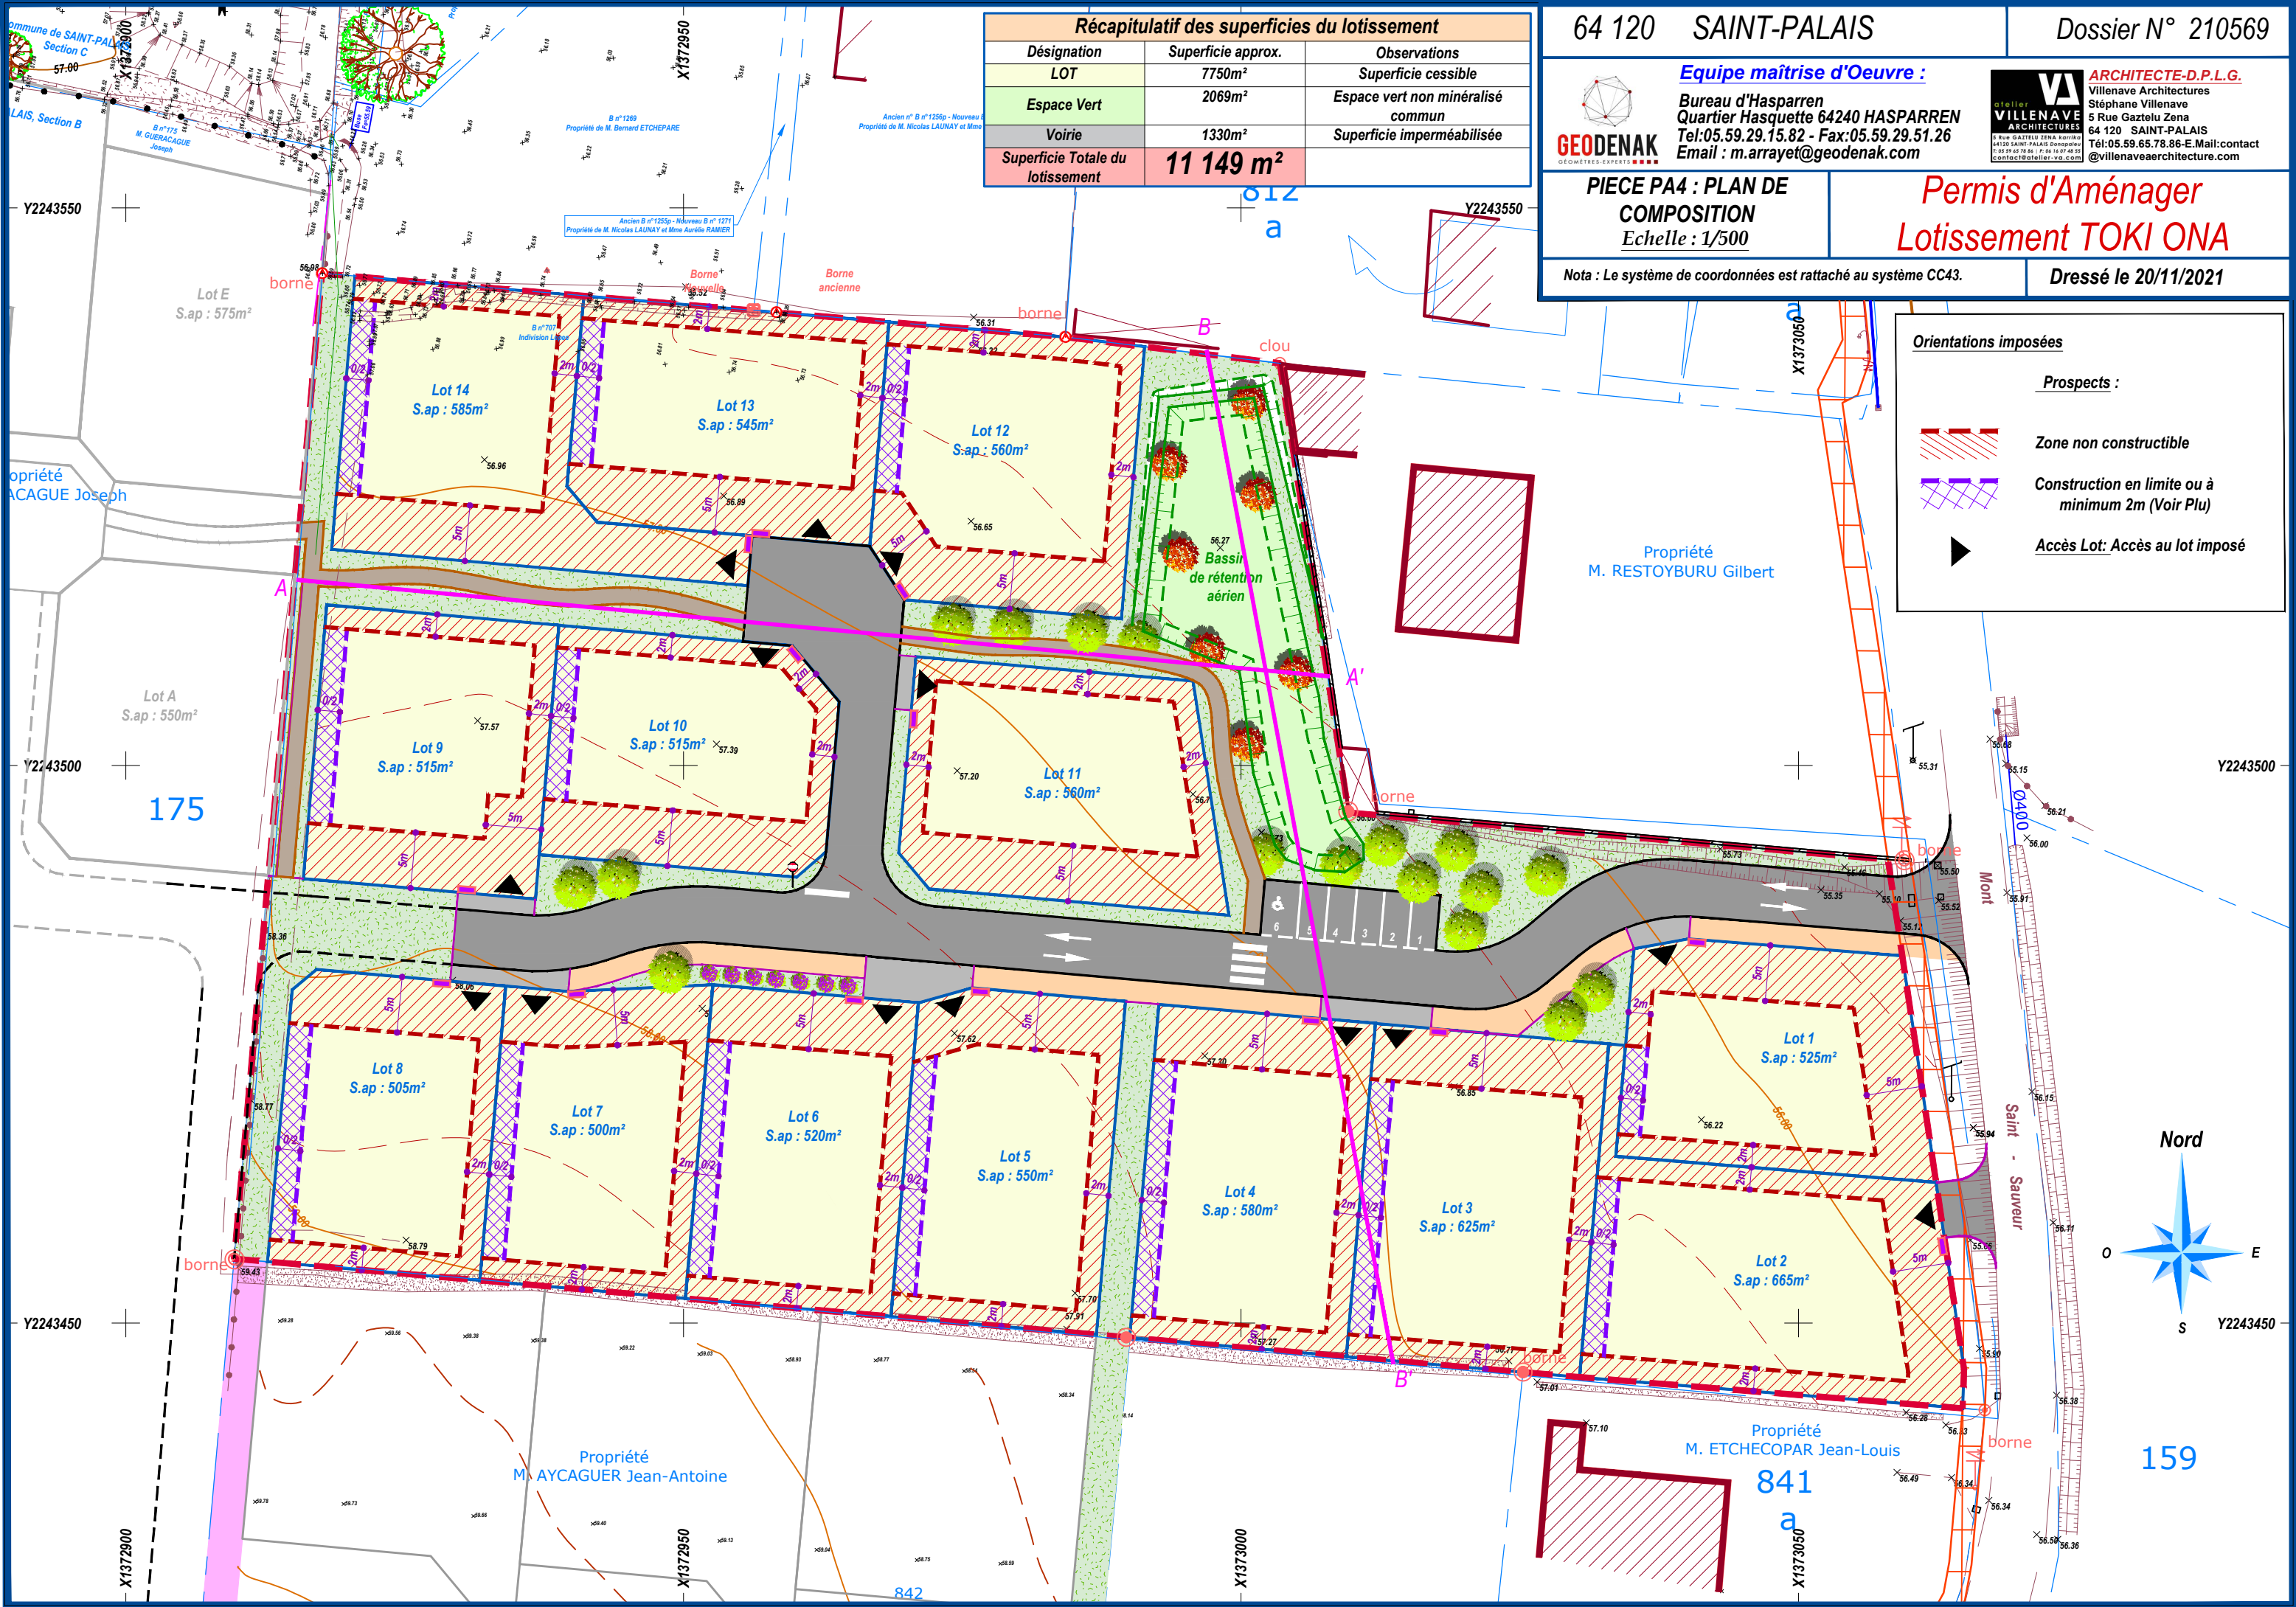

**Orientations imposées**

**Prospects :**

- Zone non constructible
- Construction en limite ou à minimum 2m (Voir Plu)
- Accès Lot: Accès au lot imposé

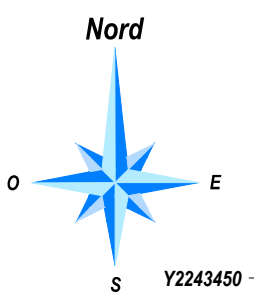

Commune de SAINT-PALAIS Section C  
 LAIS, Section B  
 Lot E S.ap : 575m<sup>2</sup>  
 Lot A S.ap : 550m<sup>2</sup>  
 175

Y2243550  
 Y2243500  
 Y224350  
 Y224350  
 Y224350  
 Y2243450  
 Y2243450  
 159

Y2243550  
 Y2243500  
 Y2243450  
 X1372900  
 X1372950  
 X1373000  
 X1373050

Propriété M. AYCAGUER Jean-Antoine

Propriété M. ETCHEPAR Jean-Louis  
 841

Propriété M. RESTOYBURU Gilbert

842